



W.C.

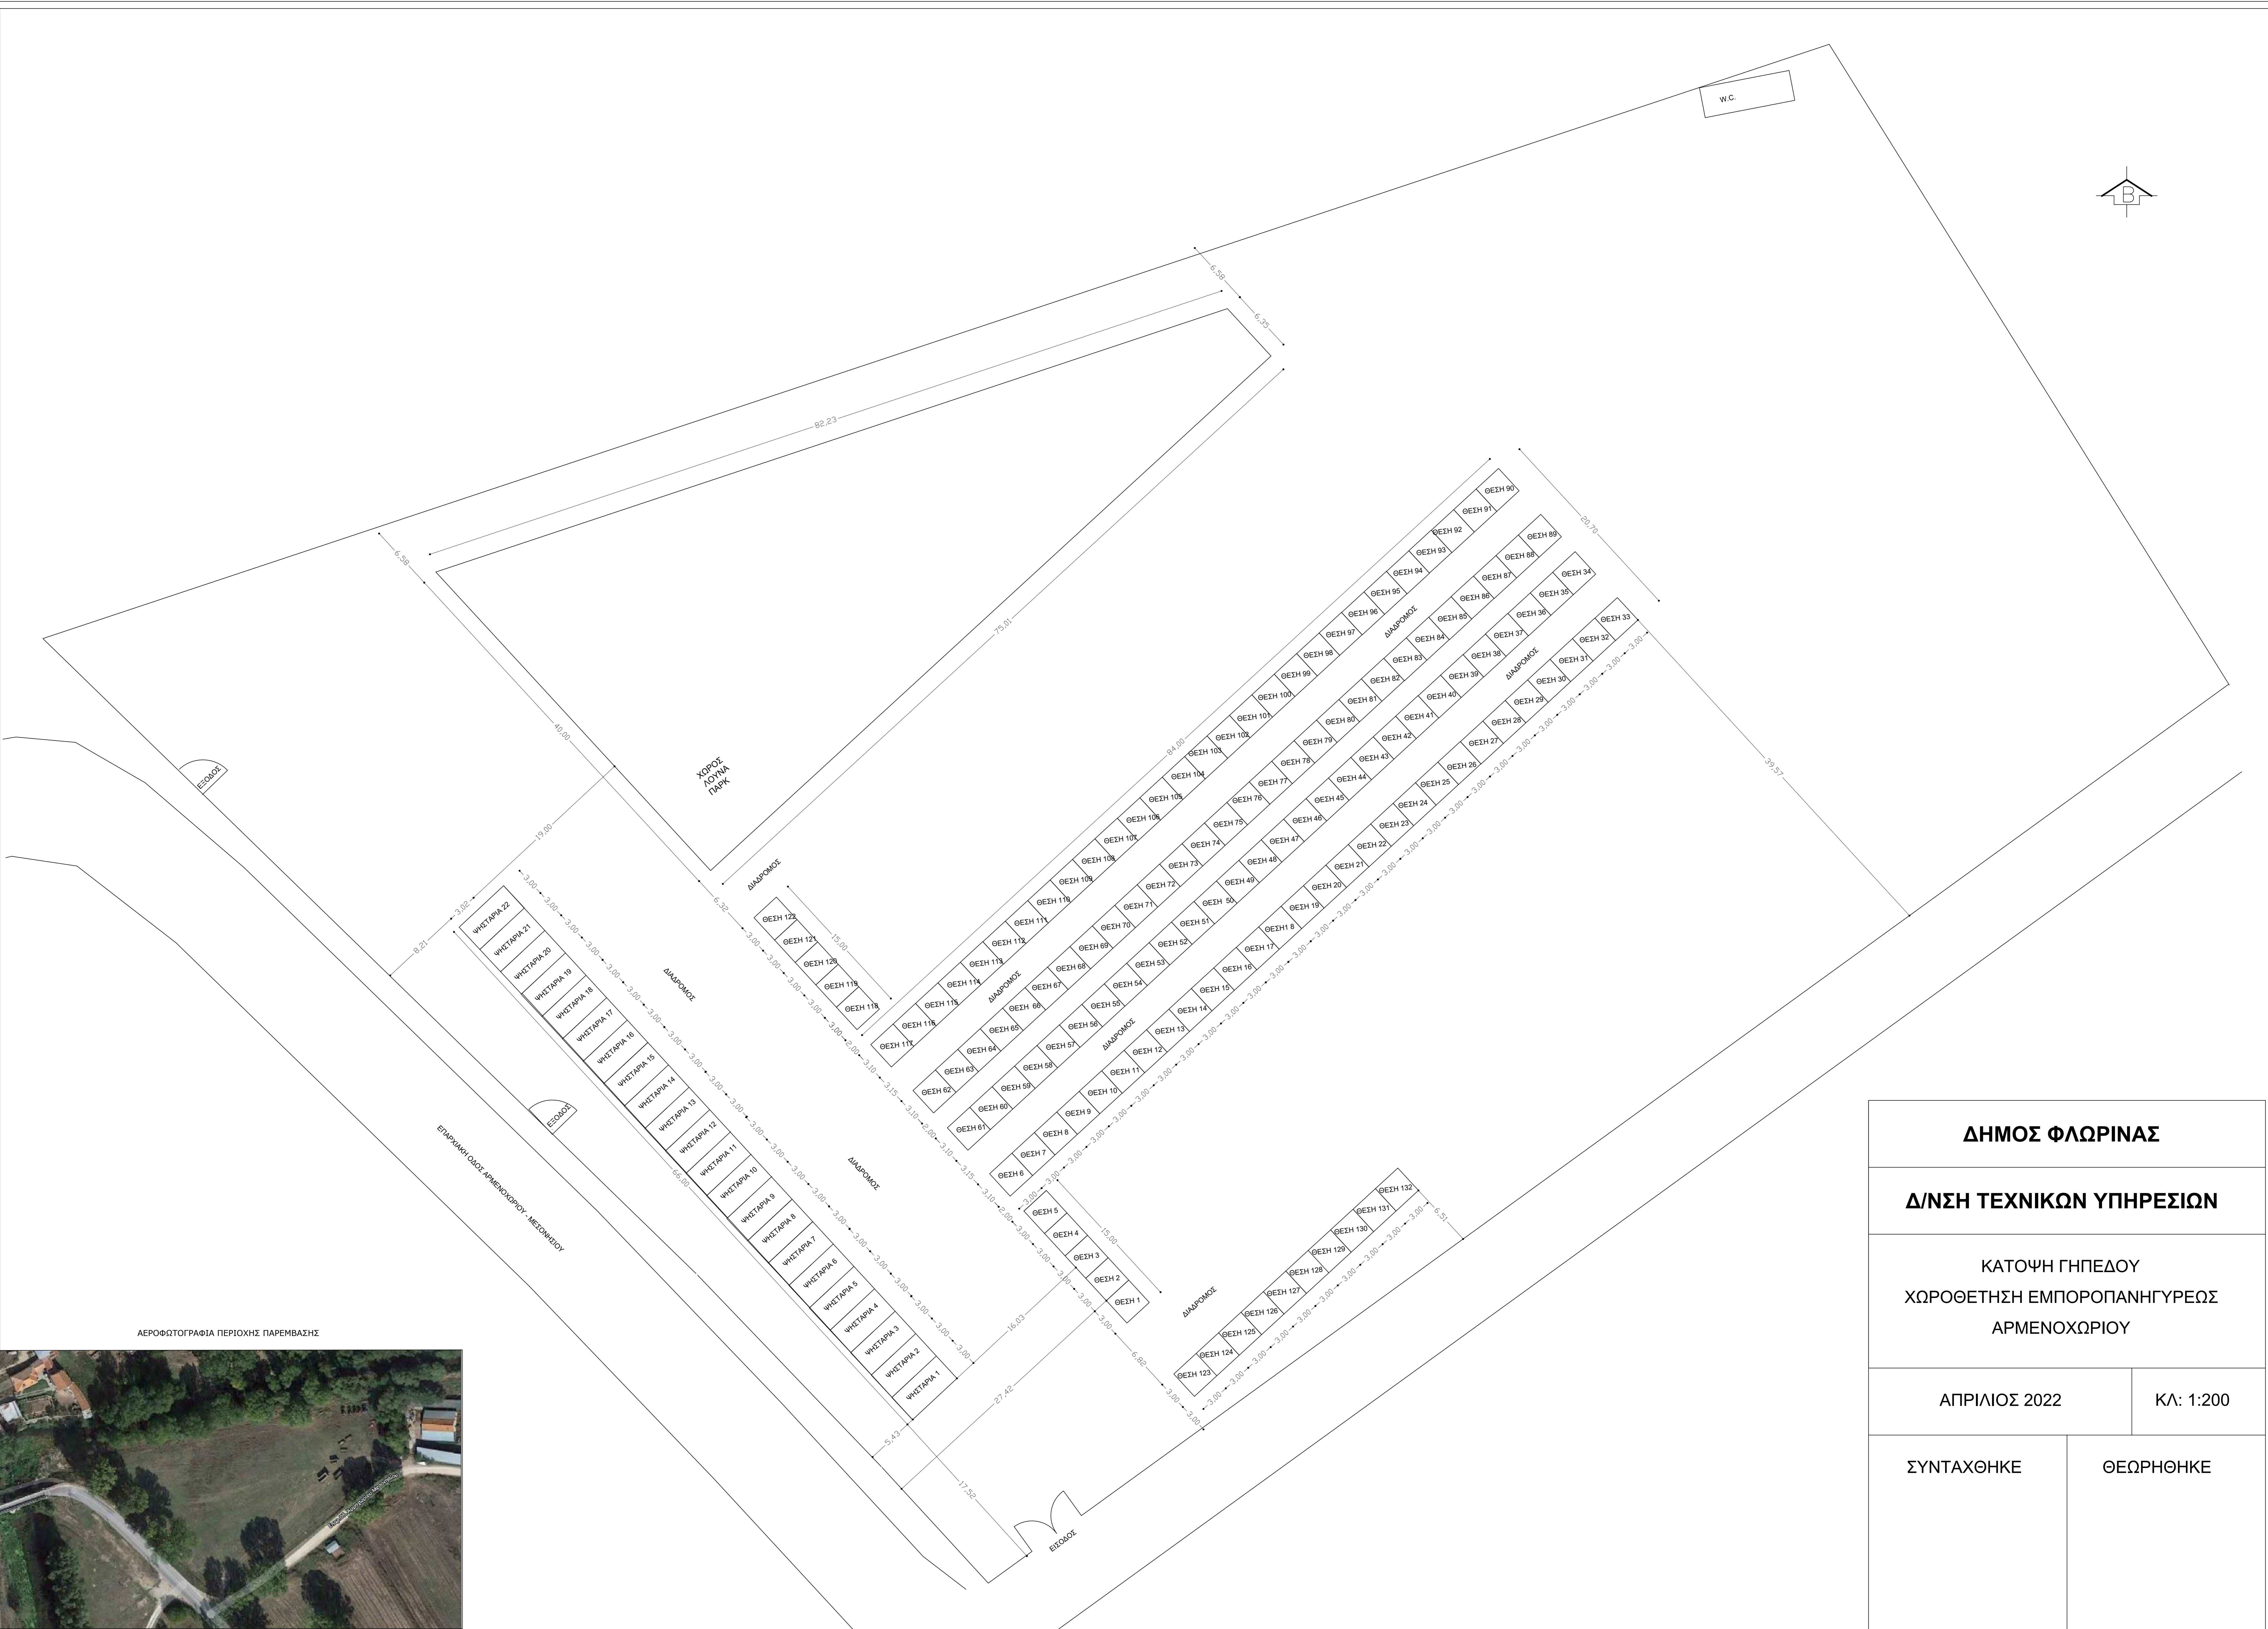

ΑΕΡΟΦΩΤΟΓΡΑΦΙΑ ΠΕΡΙΟΧΗΣ ΠΑΡΕΜΒΑΣΗΣ

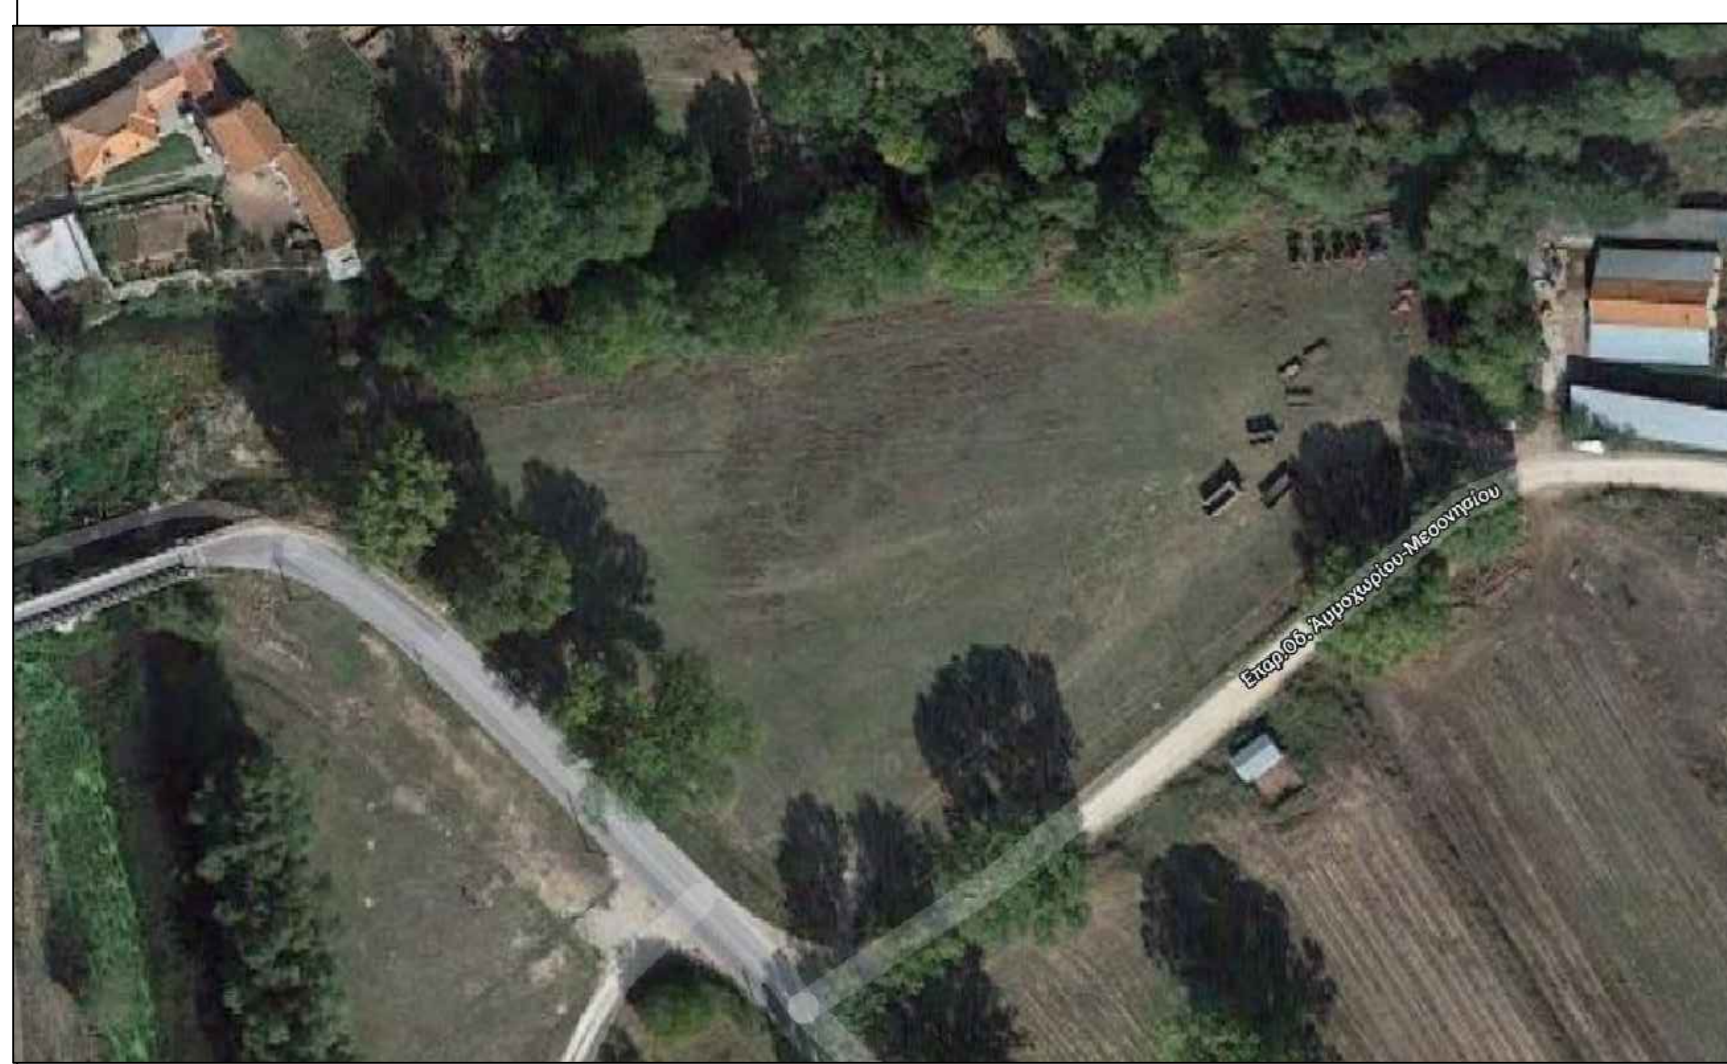

<b>ΔΗΜΟΣ ΦΛΩΡΙΝΑΣ</b>	
<b>Δ/ΣΗ ΤΕΧΝΙΚΩΝ ΥΠΗΡΕΣΙΩΝ</b>	
ΚΑΤΟΨΗ ΓΗΠΕΔΟΥ ΧΩΡΟΘΕΤΗΣΗ ΕΜΠΟΡΟΠΑΝΗΓΥΡΕΩΣ ΑΡΜΕΝΟΧΩΡΙΟΥ	
ΑΠΡΙΛΙΟΣ 2022	ΚΛ: 1:200
ΣΥΝΤΑΧΘΗΚΕ	ΘΕΩΡΗΘΗΚΕ