
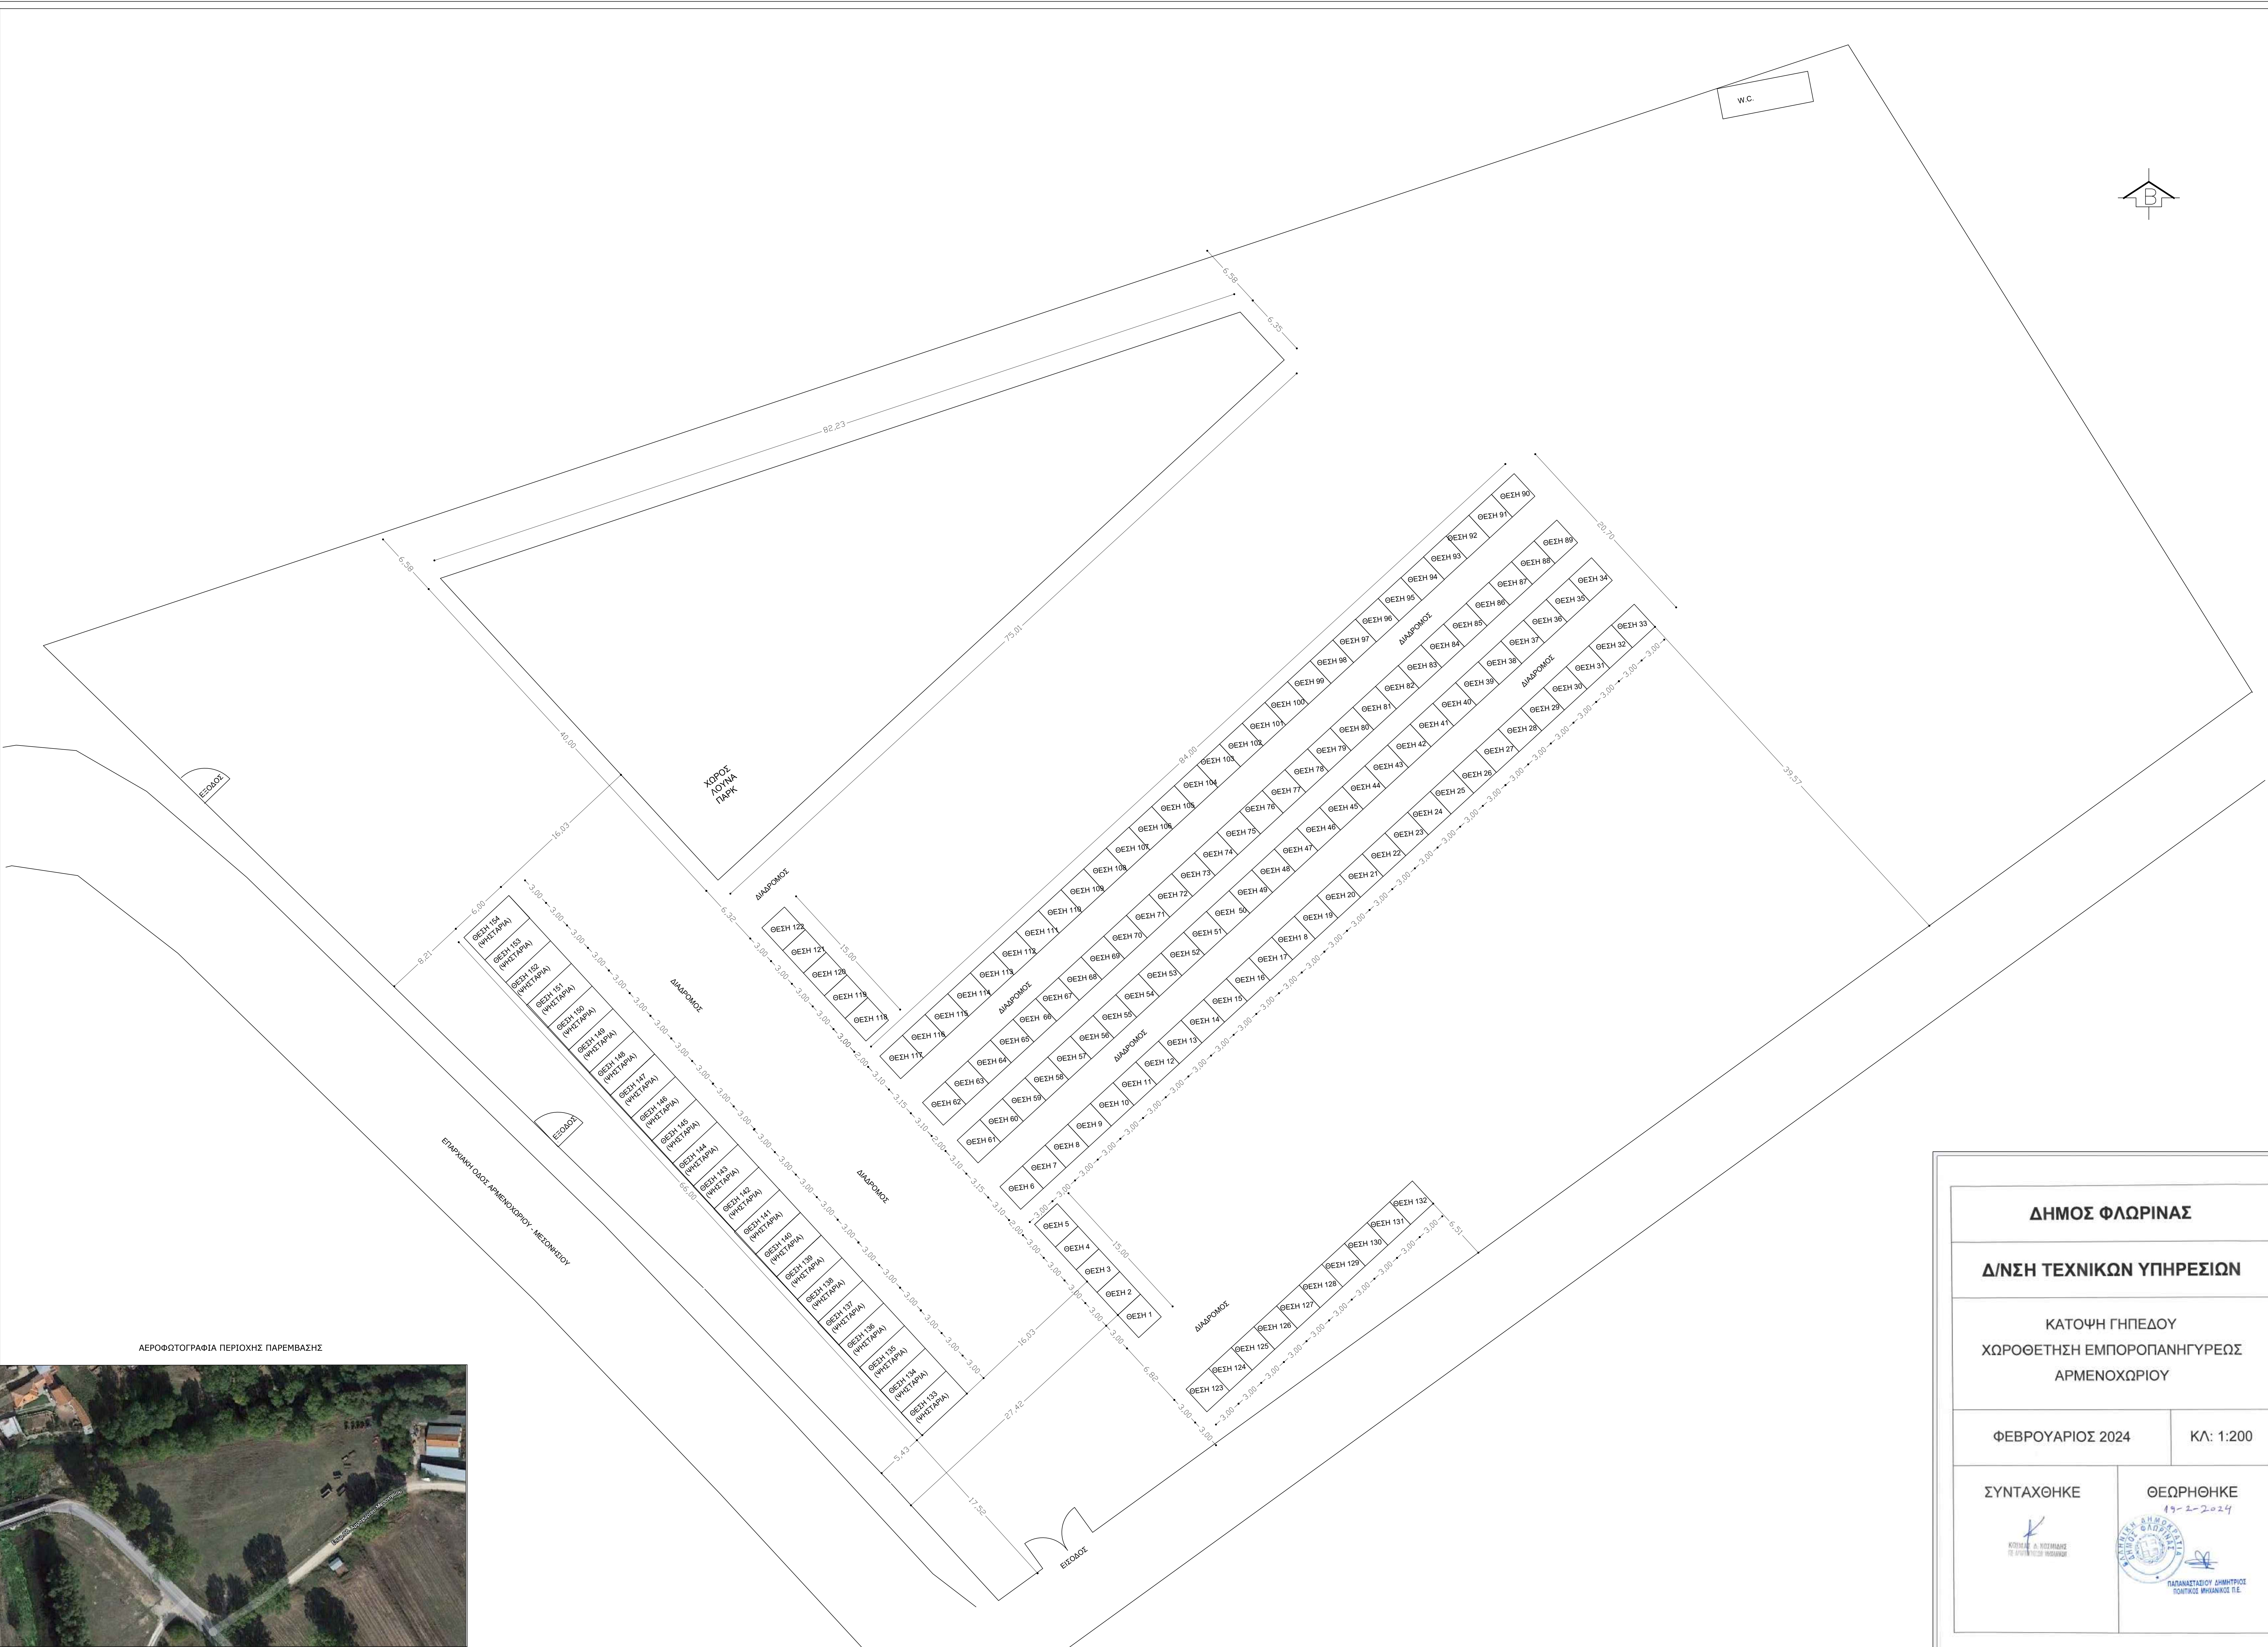


W.C.

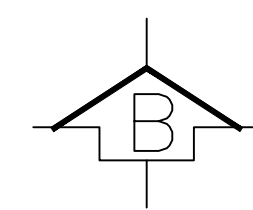


ΕΙΣΟΔΟΣ

ΧΩΡΟΣ ΛΟΥΖΙΑ ΠΑΡΚ

ΕΠΙΧΕΙΡΗΣΙΑΚΟΙ ΧΩΡΟΙ ΑΡΜΕΝΟΧΩΡΙΟΥ - ΜΕΤΩΠΙΟΥ

ΑΕΡΟΦΩΤΟΓΡΑΦΙΑ ΠΕΡΙΟΧΗΣ ΠΑΡΕΜΒΑΣΗΣ

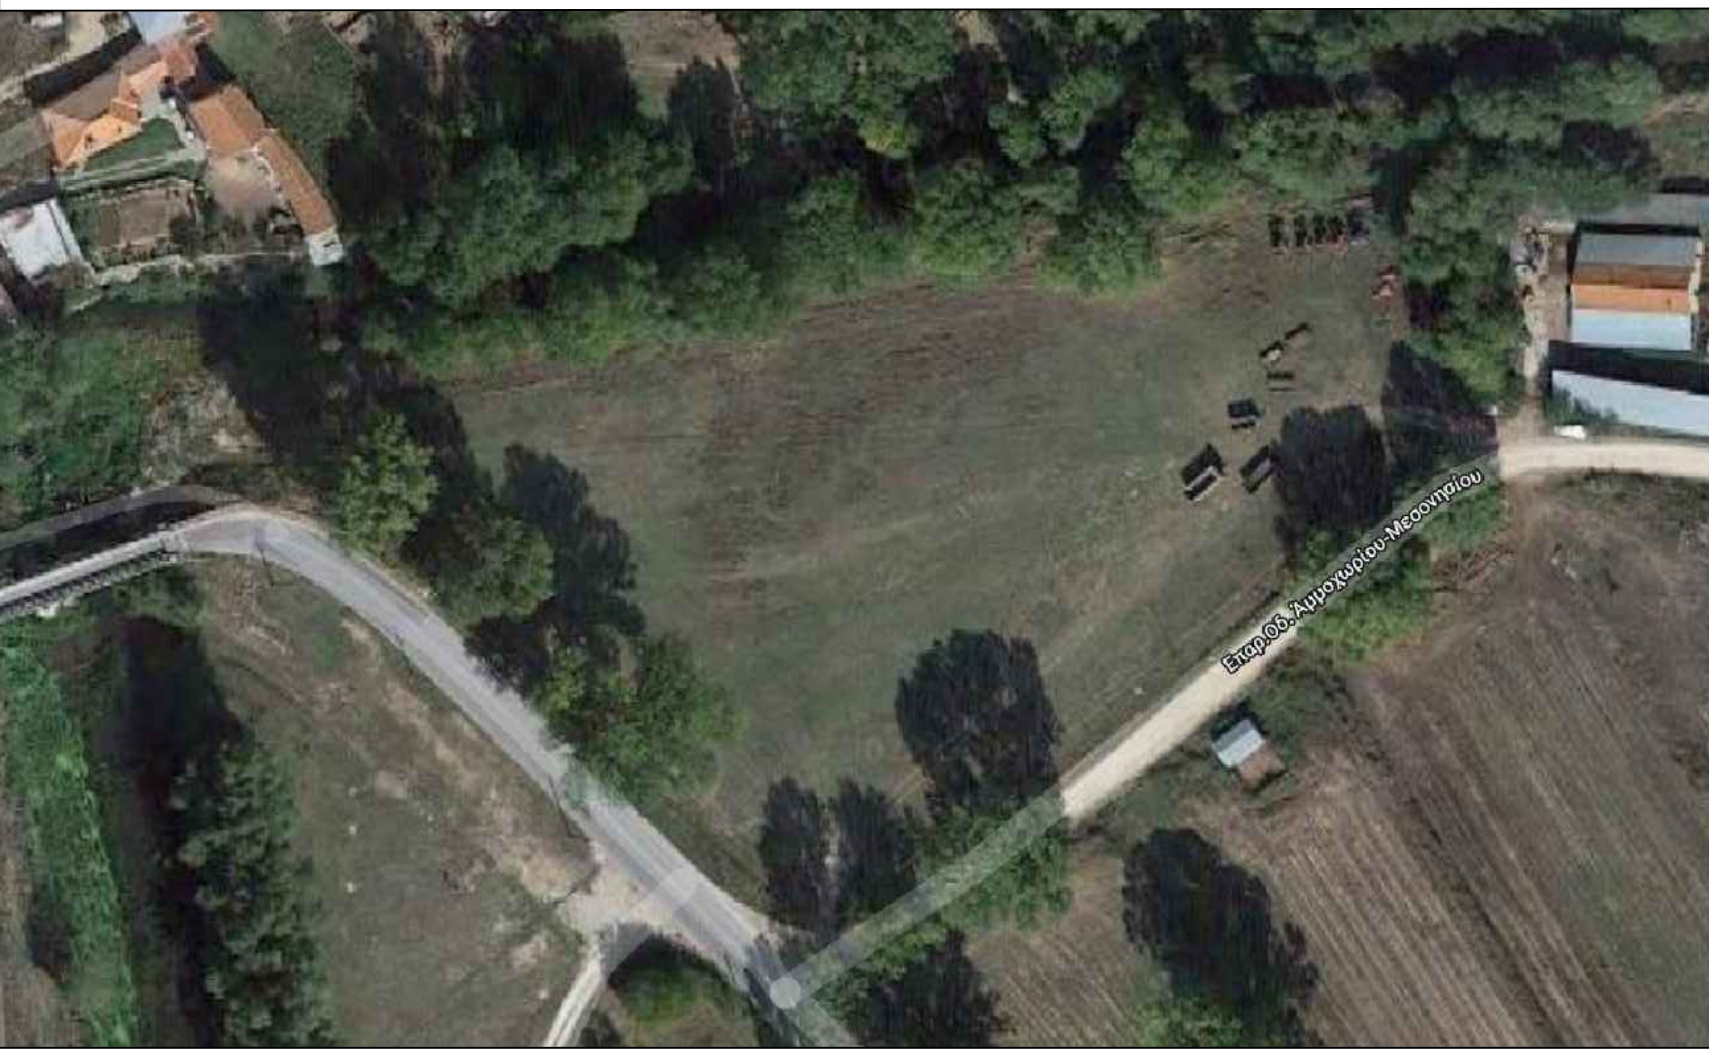

ΔΗΜΟΣ ΦΛΩΡΙΝΑΣ	
Δ/ΝΣΗ ΤΕΧΝΙΚΩΝ ΥΠΗΡΕΣΙΩΝ	
ΚΑΤΟΨΗ ΓΗΠΕΔΟΥ ΧΩΡΟΘΕΤΗΣΗ ΕΜΠΟΡΟΠΑΝΗΓΥΡΕΩΣ ΑΡΜΕΝΟΧΩΡΙΟΥ	
ΦΕΒΡΟΥΑΡΙΟΣ 2024	ΚΛ: 1:200
ΣΥΝΤΑΧΘΗΚΕ	ΘΕΩΡΗΘΗΚΕ 19-2-2024
 <small>ΚΩΣΤΑΣ Δ. ΝΙΣΤΑΝΙΔΗΣ ΠΡ. ΑΡΧΙΤΕΚΤΟΝΙΚΩΝ ΥΠΗΡΕΣΙΩΝ</small>	 <small>ΠΑΝΑΓΑΣΤΑΣΙΟΥ ΔΗΜΗΤΡΙΟΣ ΠΟΛΙΤΙΚΟΣ ΜΗΧΑΝΙΚΟΣ Π.Ε.</small>